


Prescrit le
15 février 2010

Révision du Plan Local d'Urbanisme

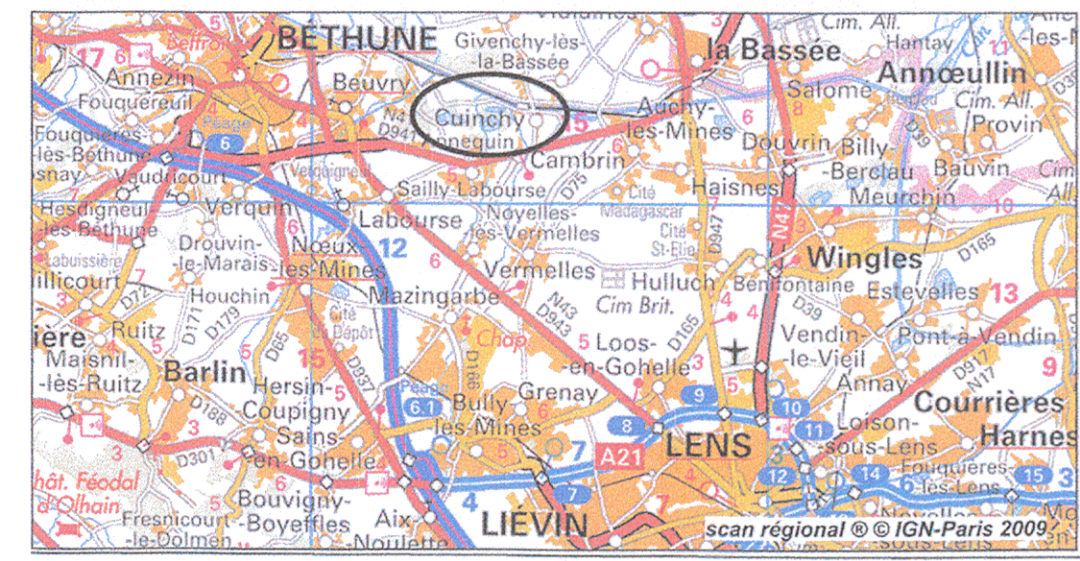

Plan des Servitudes d'utilité publique
Informations et Obligations diverses

REGULÉ LE 22 JUL. 2013

VU POUR ÊTRE ANNEXÉ À LA DÉLIBÉRATION DU COMITÉ SYNDICAL DU SIVOM DES DEUX CANTONS EN DATE 11/03/2014.



ARRET DU PROJET VU POUR ÊTRE ANNEXÉ À LA DÉLIBÉRATION DU COMITÉ SYNDICAL DU SIVOM DES DEUX CANTONS LE 22 JUL. 2013

Le Président
D. DELCROIX



Le Président
D. DELCROIX



Echelle : 1 / 5 000
Date : novembre 2011
Dessin : M - J Frère
Ref : sig_urbale.r.s.1 CU \PLU_Cuinchy.wor

1) Servitudes d'utilité publique

- A5 Canalisations publiques d'eau potable ou d'assainissement
- EL7 Alignement
- PT2 Servitude radioélectrique de protection contre les obstacles
- T1 Voie ferrée

2) Informations et Obligations diverses

- AD Autorisation de Dérivement
- ATB Axe Terrestre Bruyant
- EP Edifice à valeur Patrimoniale
- INT2 Voisinage de cimetières militaires
- TM Tranchée militaire / sapes (source BRGM)
- ZA Zonage archéologique (source DRAC)
- ZNIEFF1 Zone Naturelle d'Intérêt Ecologique, Faunistique et Floristique de type 1 (source DREAL)

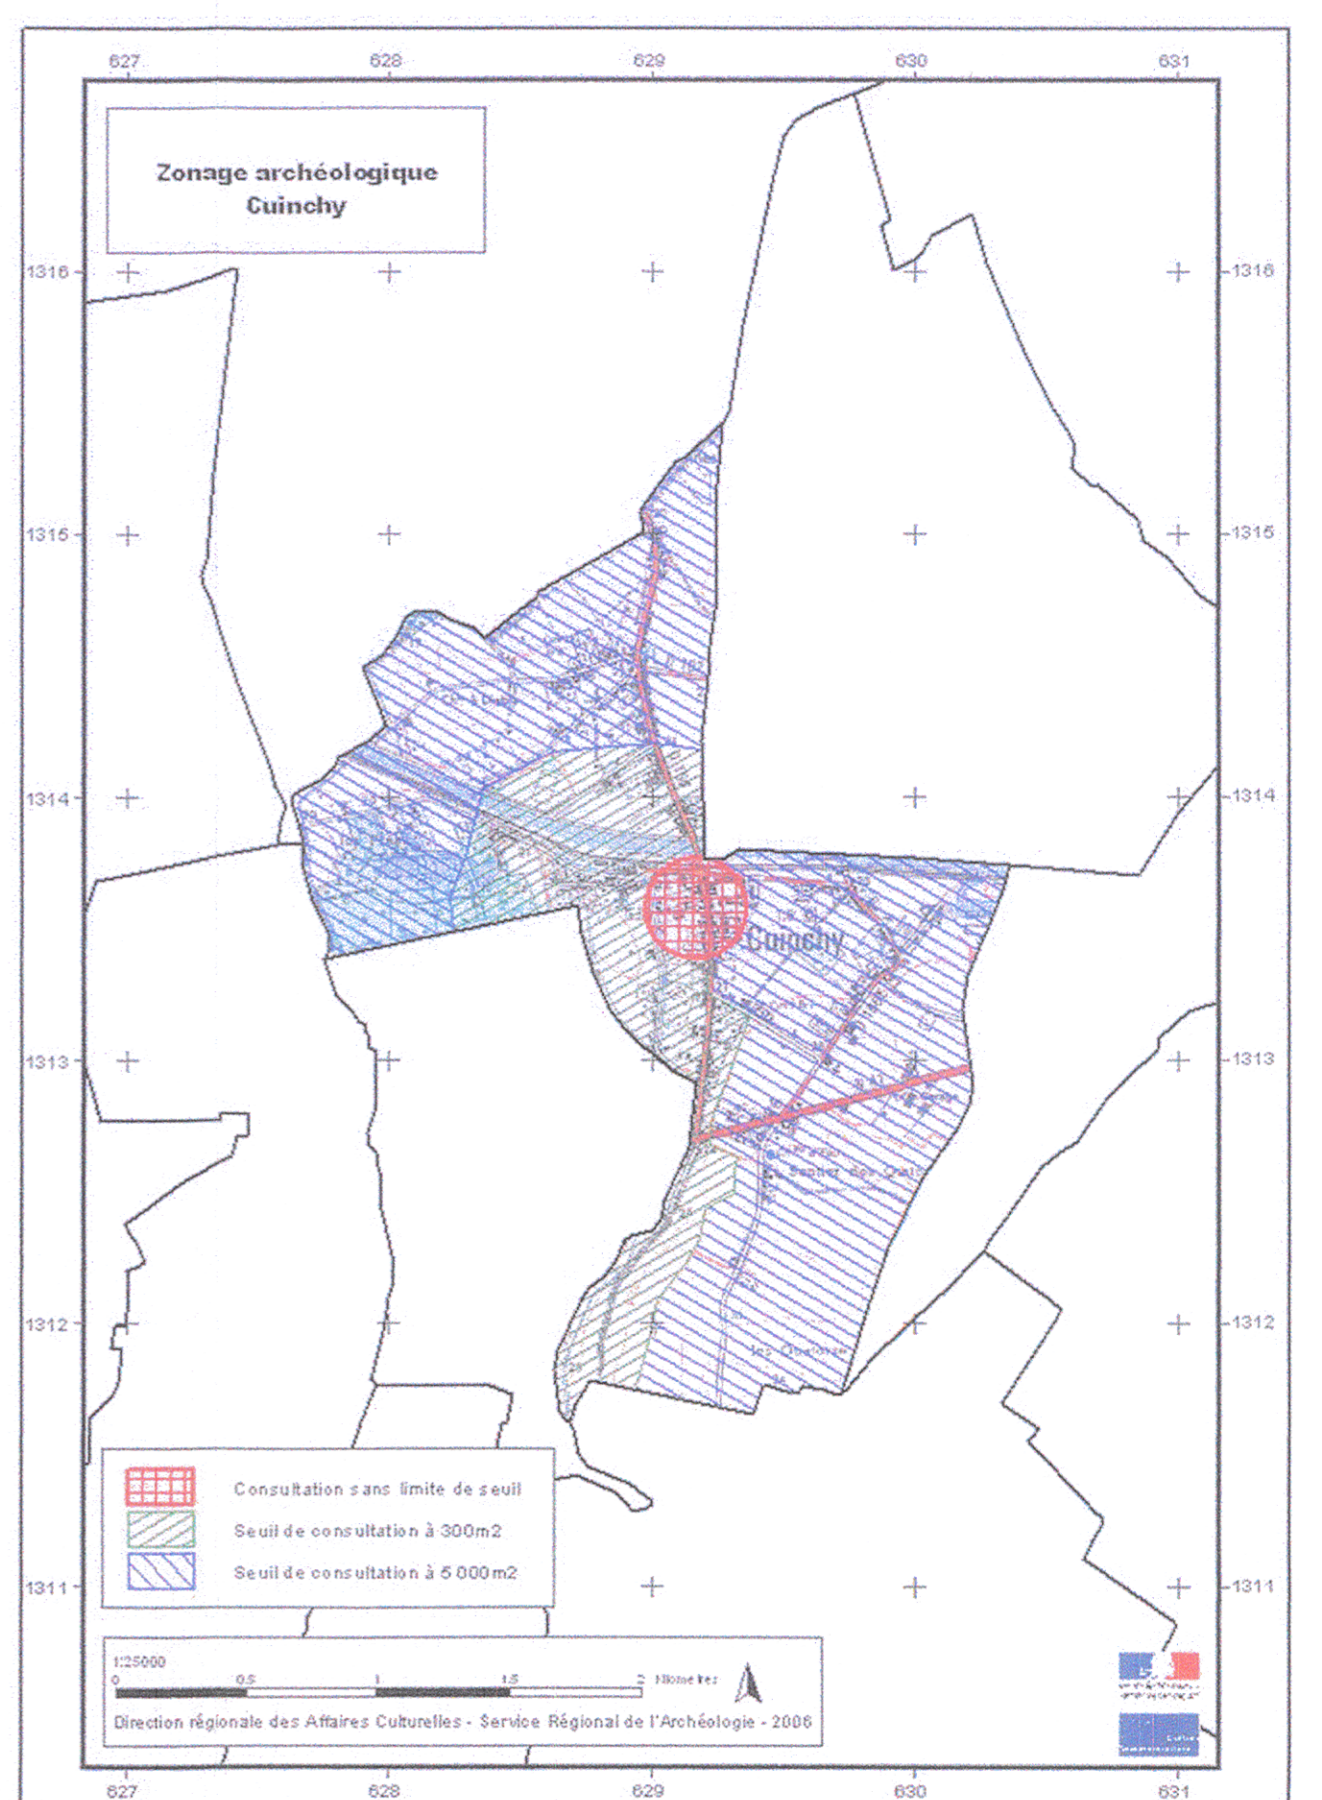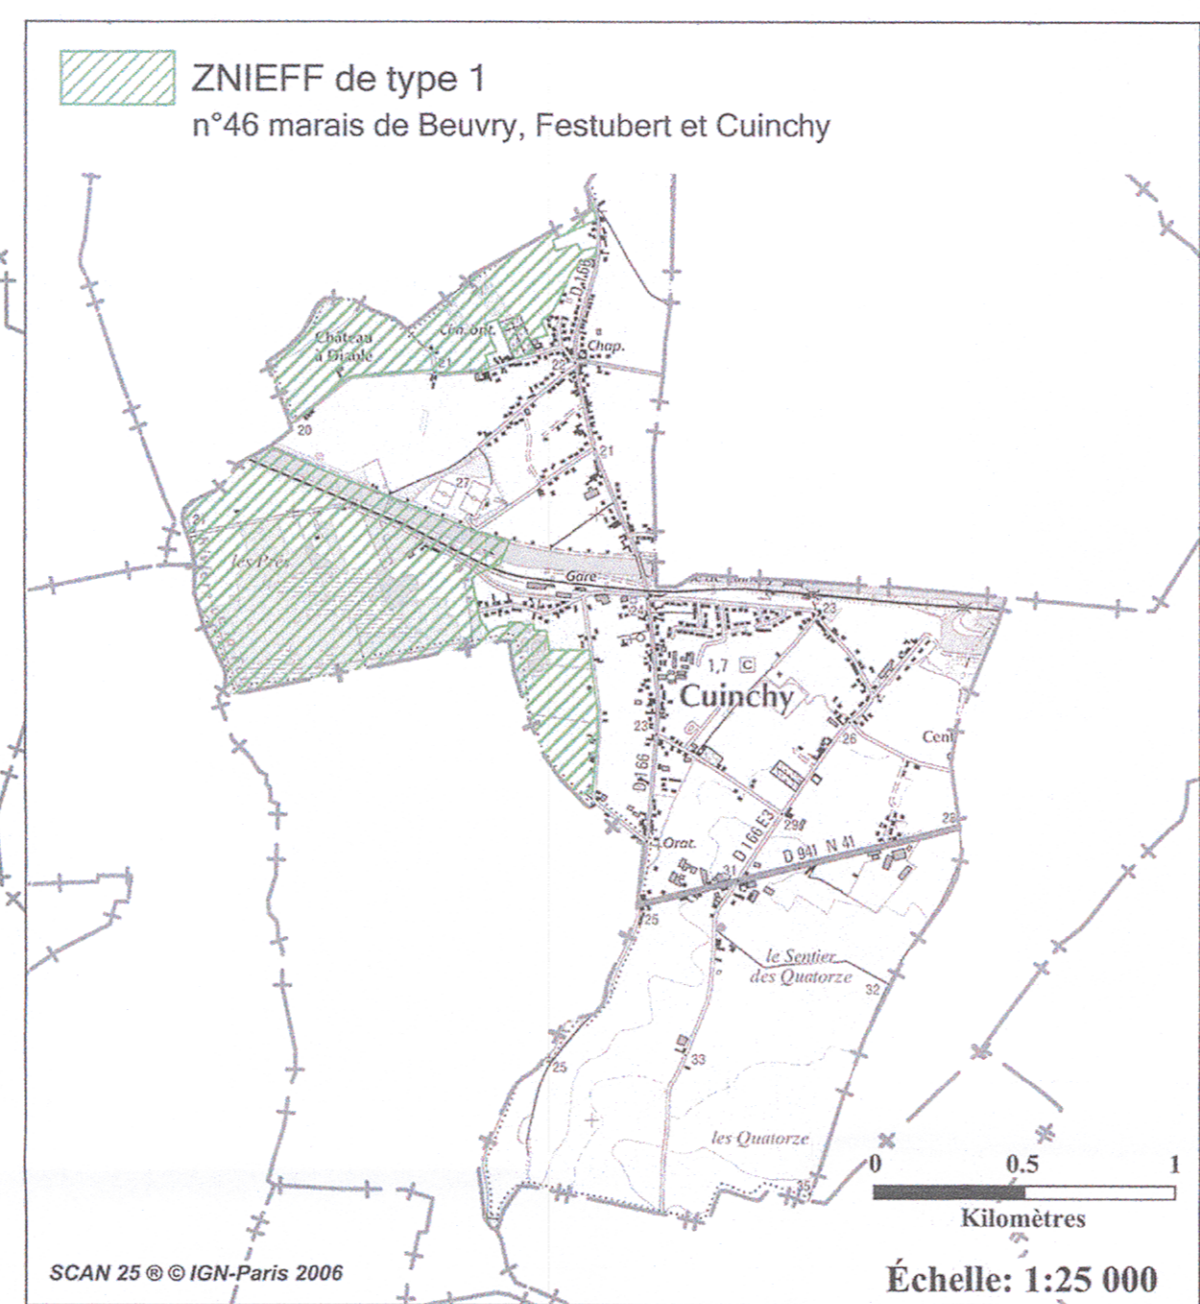

0 100 200 300 Mètres
Date : novembre 2011
Copyright : BD Parcellaire © IGN-Paris 2006