




25 JAN. 2012

Prescrit le
15 février 2010


Révision du Plan Local d'Urbanisme

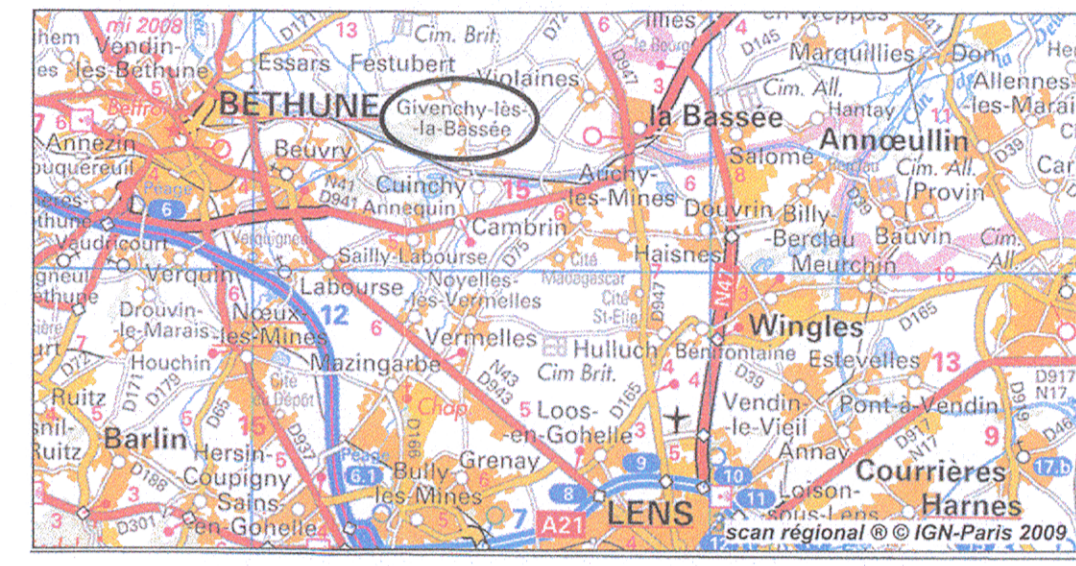

Plan des Servitudes d'utilité publique
Informations et Obligations diverses

VU POUR ÊTRE ANNEXÉ À
LA DÉLIBÉRATION DU
COMITÉ SYNDICAL DU
SIVOM DES DEUX CANTONS
EN DATE 11/03/2014.

ARRET DU PROJET
VU POUR ÊTRE ANNEXÉ À
LA DÉLIBÉRATION DU
COMITÉ SYNDICAL
17/06/2013. HAÏSMES LE

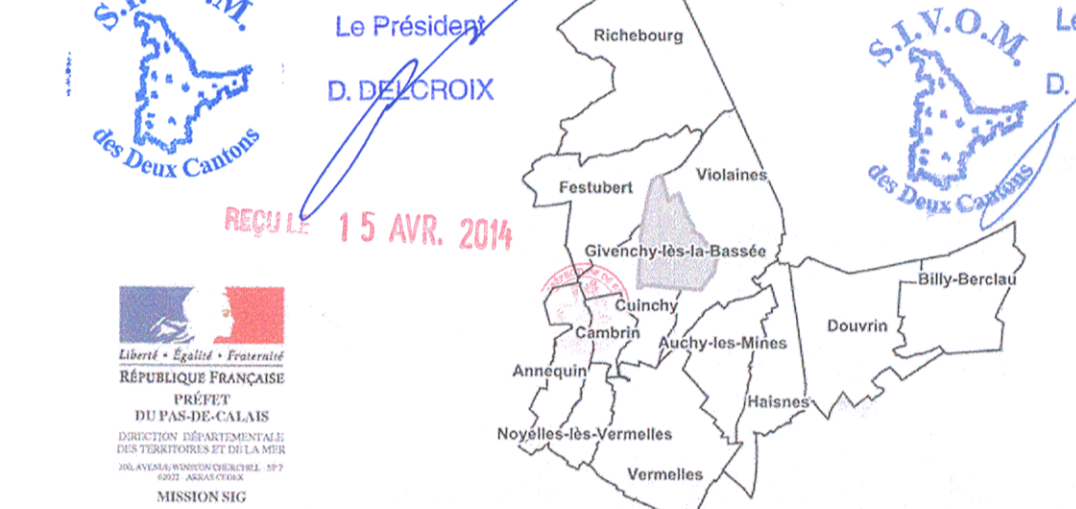

REÇU LE 22 JUIL. 2013

22 JUIL 2013

Echelle : 1 / 5 000

Date : septembre 2011

Dessin : M - J Frère



Ref : sig_urbale.r.s.f1
IPLU_Givenchy-Basse.wor

1) Servitudes d'utilité publique

- A5 Canalisation publique d'eau potable et d'assainissement.
- AS1 Protection des captages d'eau potable
- EL7 Alignement
- I4 Ligne électrique
- PT2 Servitude radioélectrique de protection contre les obstacles

2) Informations et Obligations diverses

- AD Autorisation de Défrichage
- AS1p Projet de protection des captages d'eau potable
- EP Edifice à valeur Patrimoniale
- INT2 Voisinage de cimetières militaires
- TM Tranchée militaire / sapes (source BRGM)
- ZA Zonage archéologique (source DRAC)

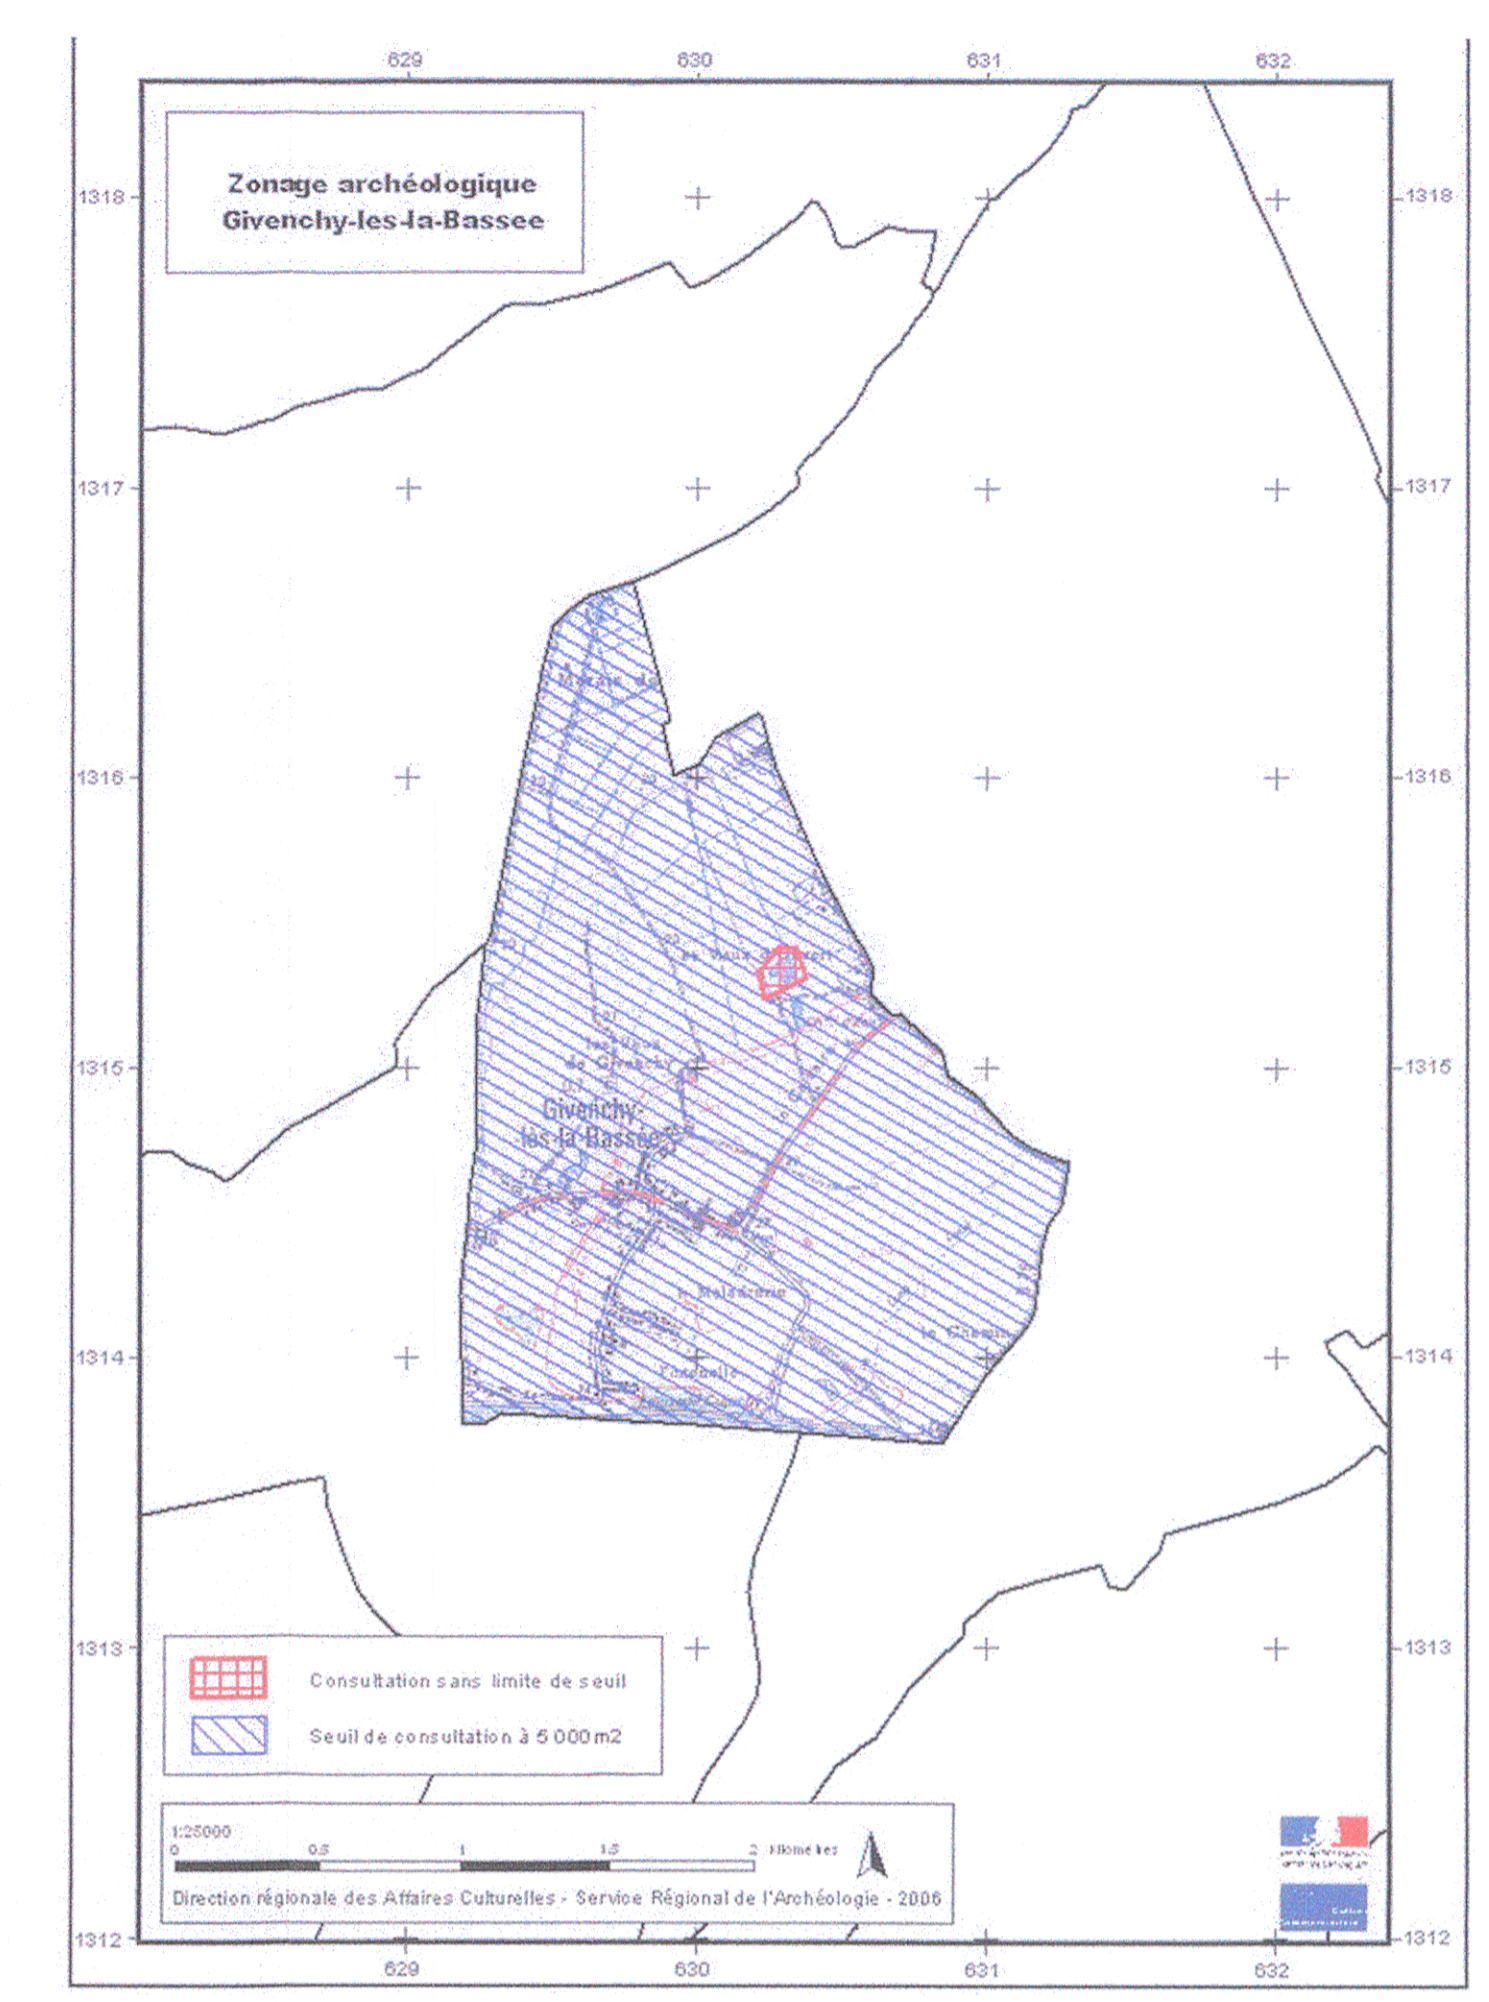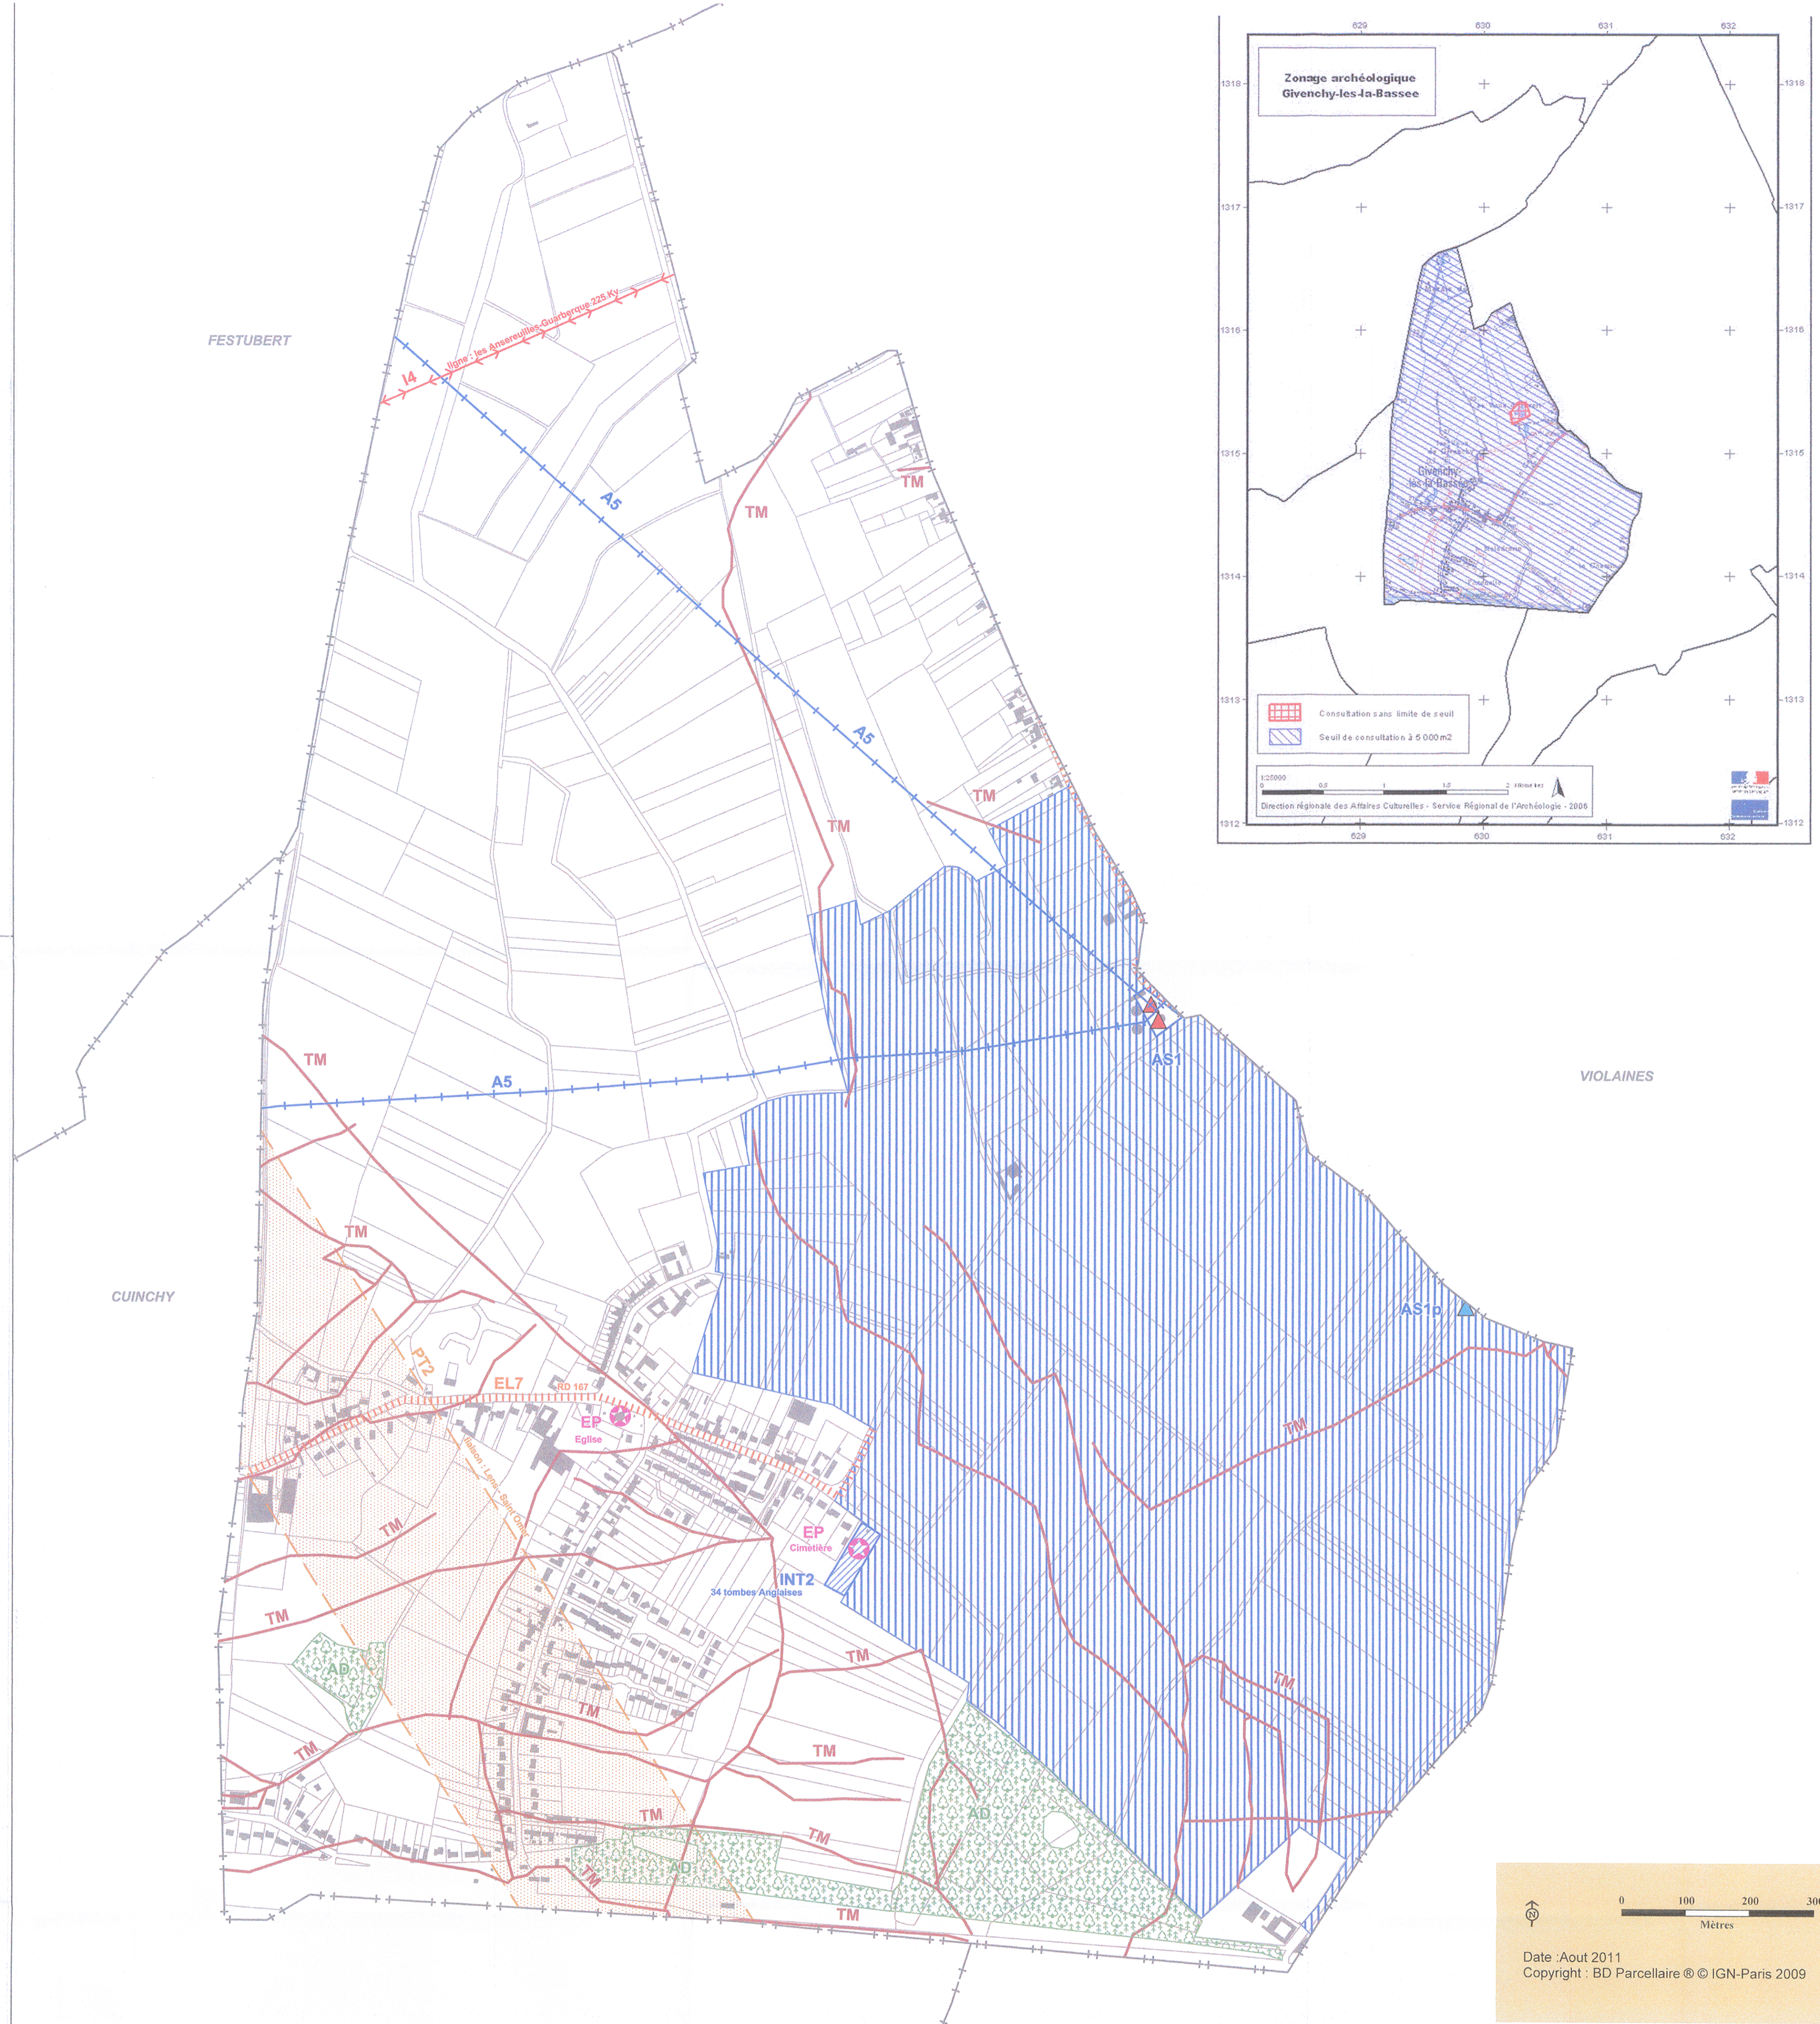

0 100 200 300
Mètres

Date : Aout 2011
Copyright : BD Parcellaire © IGN-Paris 2009